
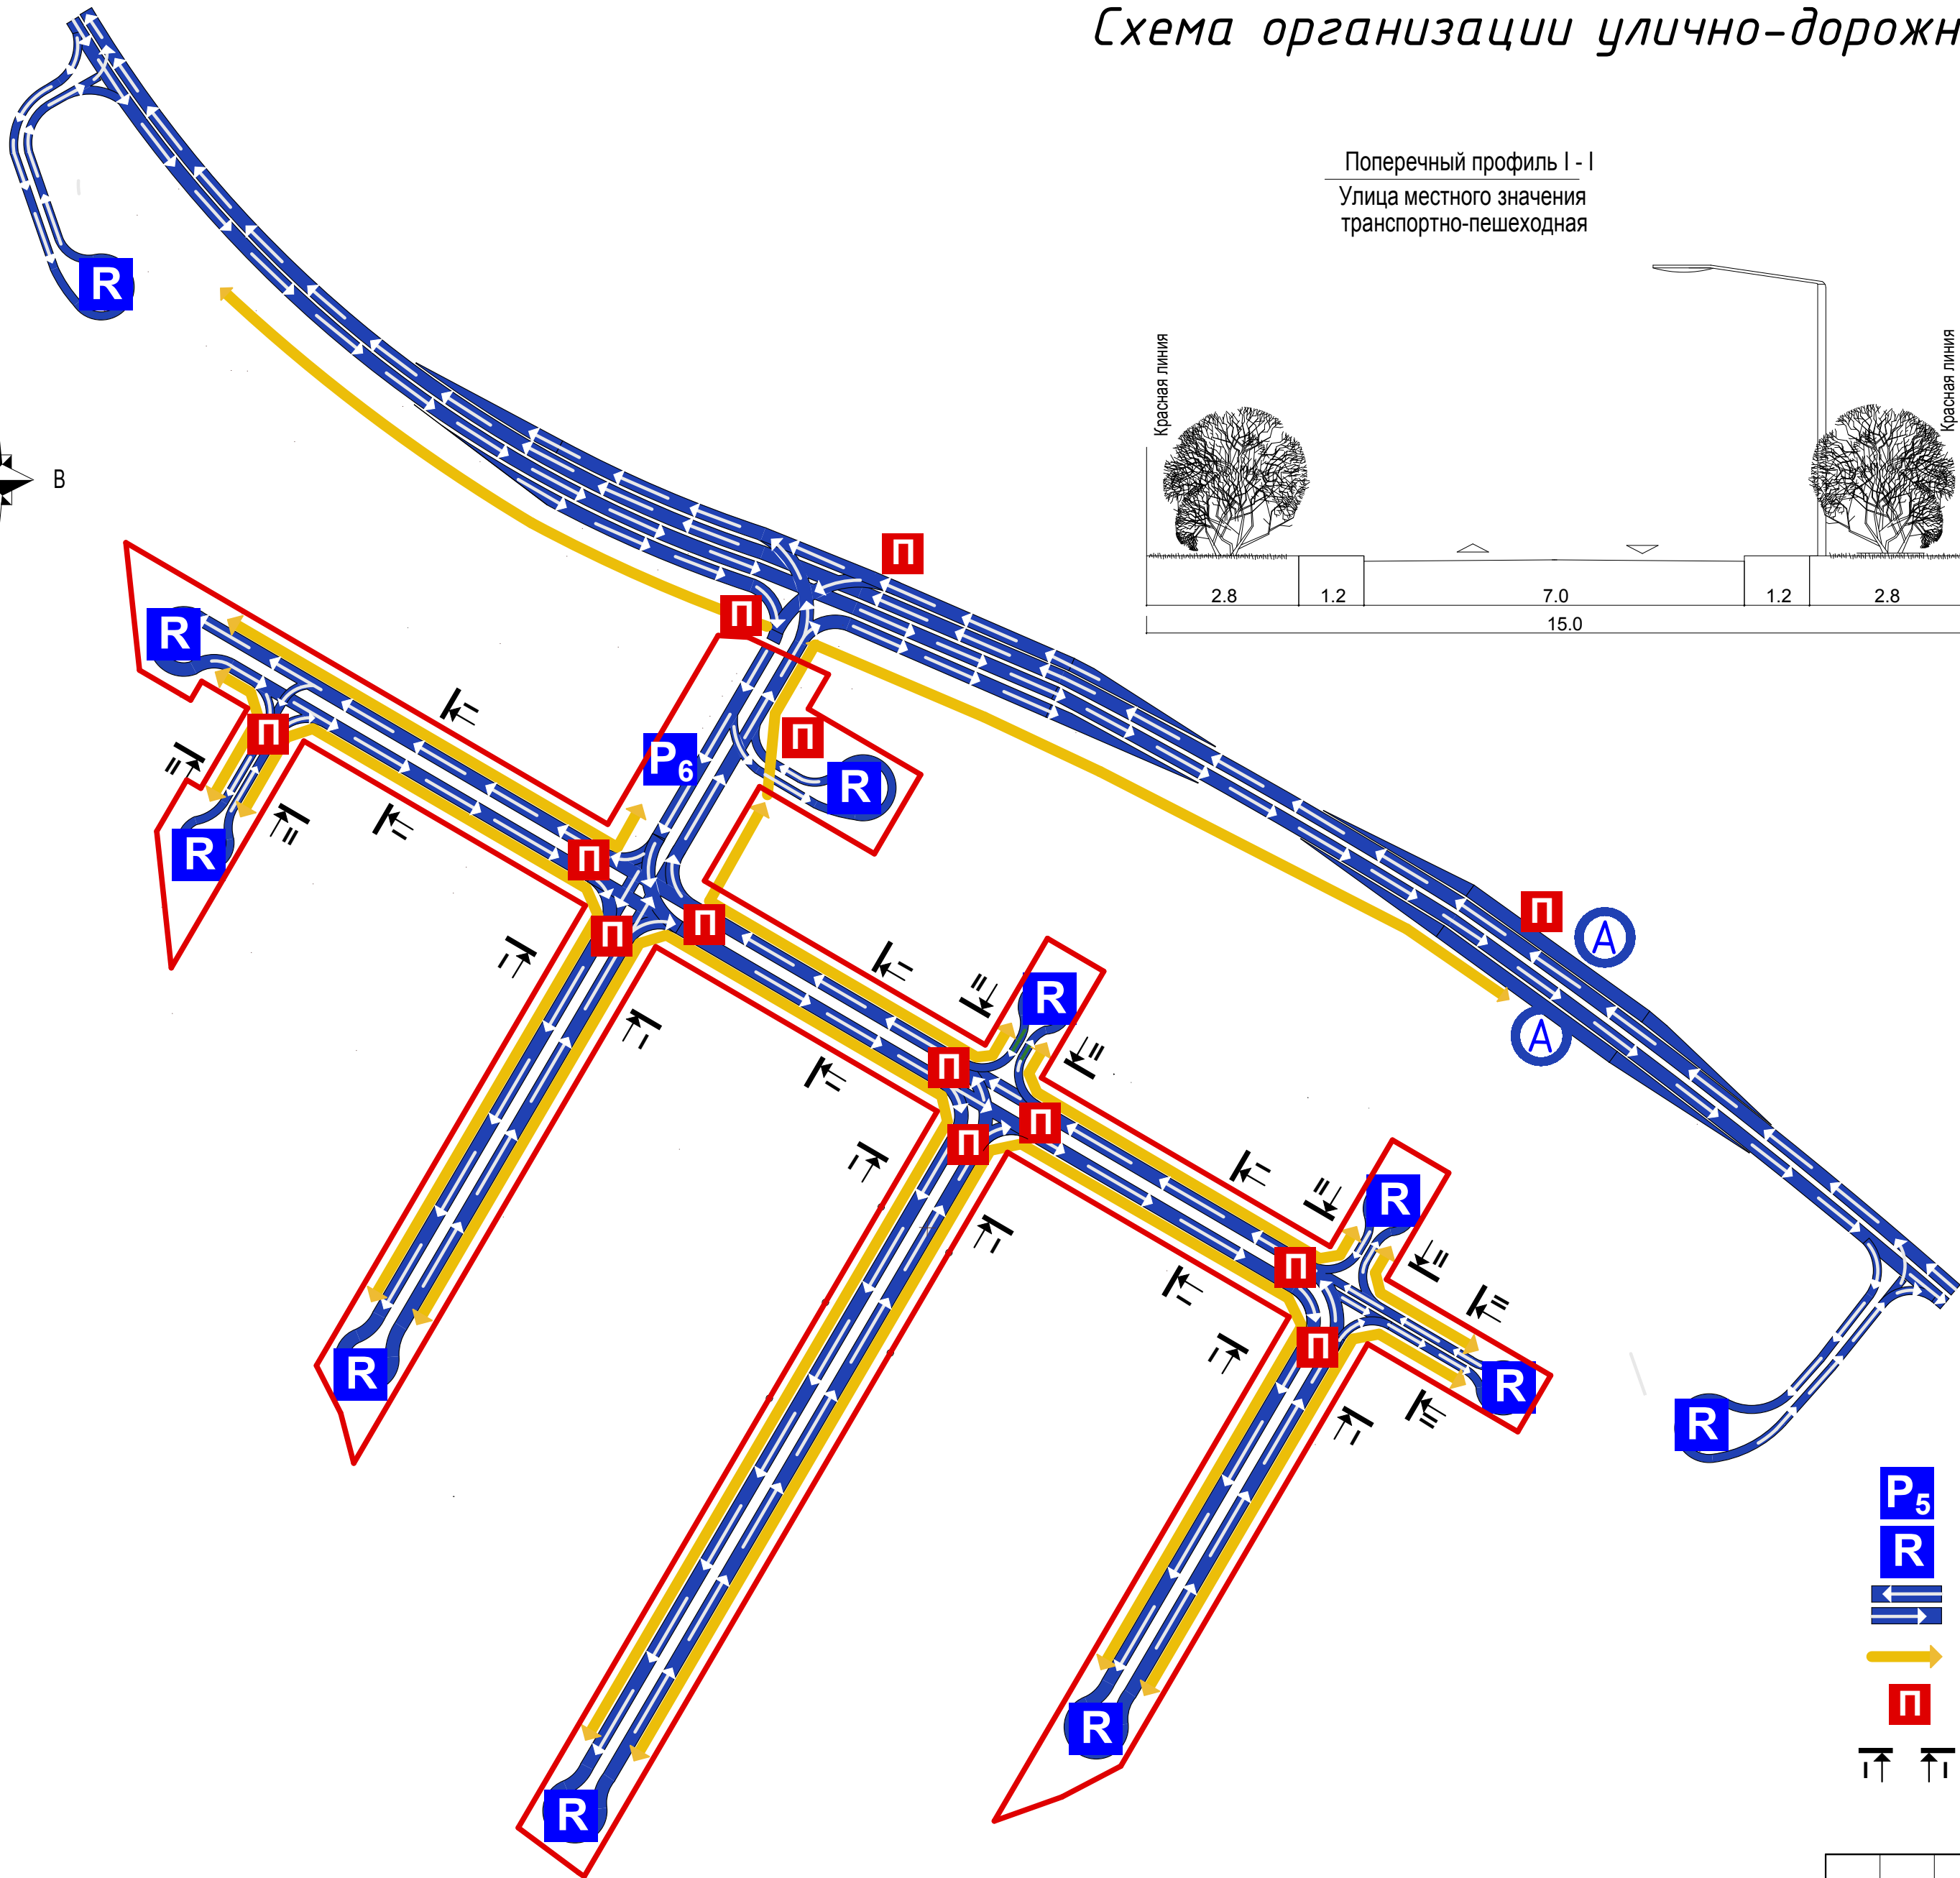
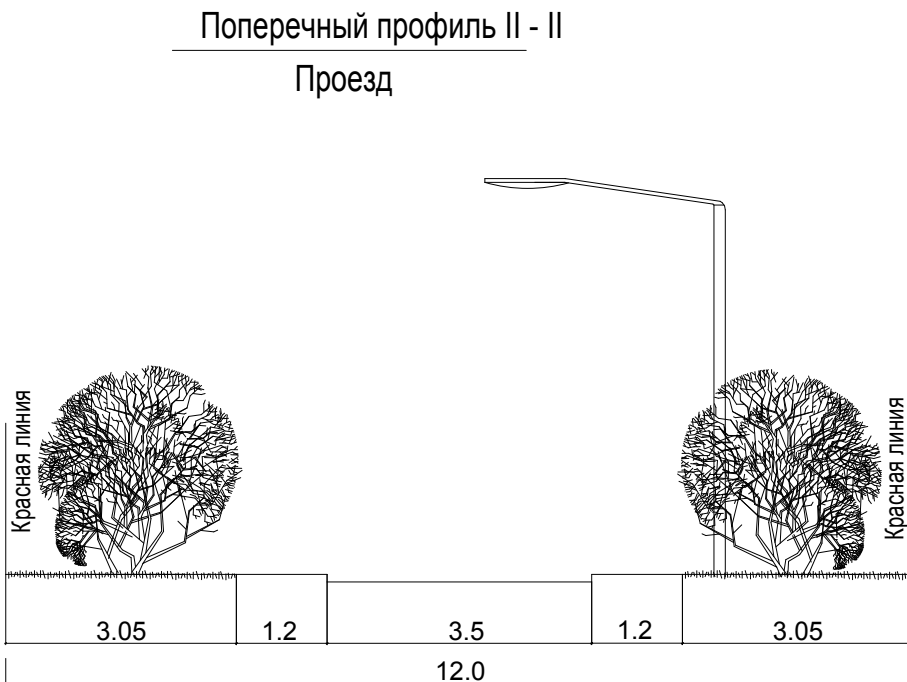
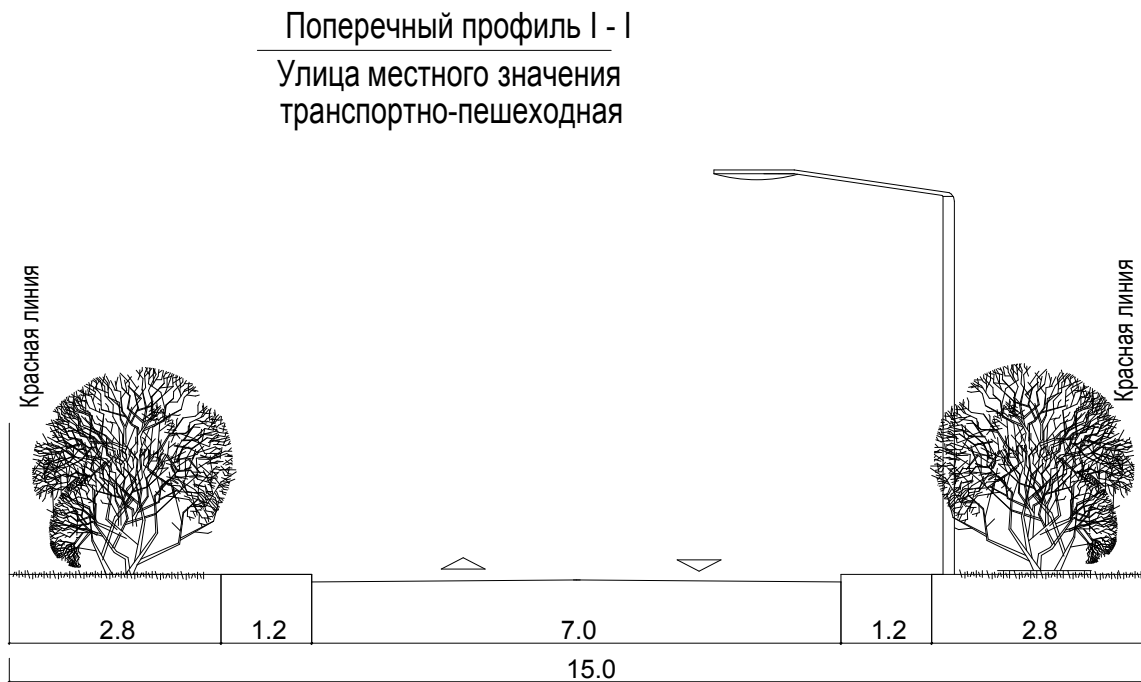


Схема организации улично-дорожной сети и движения транспорта  
М 1:1000

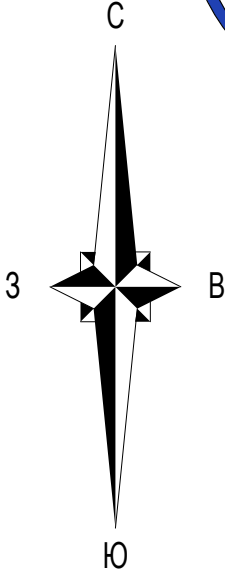

Условные обозначения :

- P<sub>5</sub>** автостоянка /количество машино-мест (проект)
- R** разворотные площадки (проект)
- направление движения транспорта (проект)
- пешеходные тротуары (проект)
- П** наземные пешеходные переходы (проект)
- номера поперечных сечений улиц и проездов

Согласовано					
Инв. № подл.	Подп. и дата	Взам. инв.			

1.01-17-ППТ					
Проект планировки и межевания территории в границах земельного участка с кадастровым номером 90:01:020801:1097 с целью строительства дачных домов					
Изм.	Колуч.	Лист	№ док	Подп.	Дата
Директор	Кишиов			+	
ГАП	Абросимов				
Разработал	Мальцева				
Проверил	Абросимов				
Дачный потребительский кооператив "ТРИУМФ"				Стадия	Лист
				ПП	5
Схема организации улично-дорожной сети и движения транспорта М 1:1000				ООО "ПАРАЛЛЕЛЬ" г.Симферополь	