

Сводный план сетей

Условные обозначения:

- B1

K1

K2

1-10

ПГ

Д

W1

W1

Г2

W2

W2

ТП
- Хозяйственно-питьевой-противопожарный водопровод

Бытовая канализация

Дождевая канализация

Колодец водопроводный с отключающей арматурой Ø1500

Колодец с пожарным гидрантом Ø1500

Колодец дождеприемный Ø1000

Колодец канализационный Ø1000

Кабельная линия электроснабжения 0,4 кВ

Кабельная линия электроснабжения 0,4 кВ, проложенная в трубе БНТ-100 мм

Газопровод среднего давления



Светильник уличного освещения

Кабельная линия освещения 0,4 кВ

Кабельная линия освещения 0,4 кВ, проложенная в трубе БНТ-100 мм

Опора ОГК-8

Трансформаторная подстанция

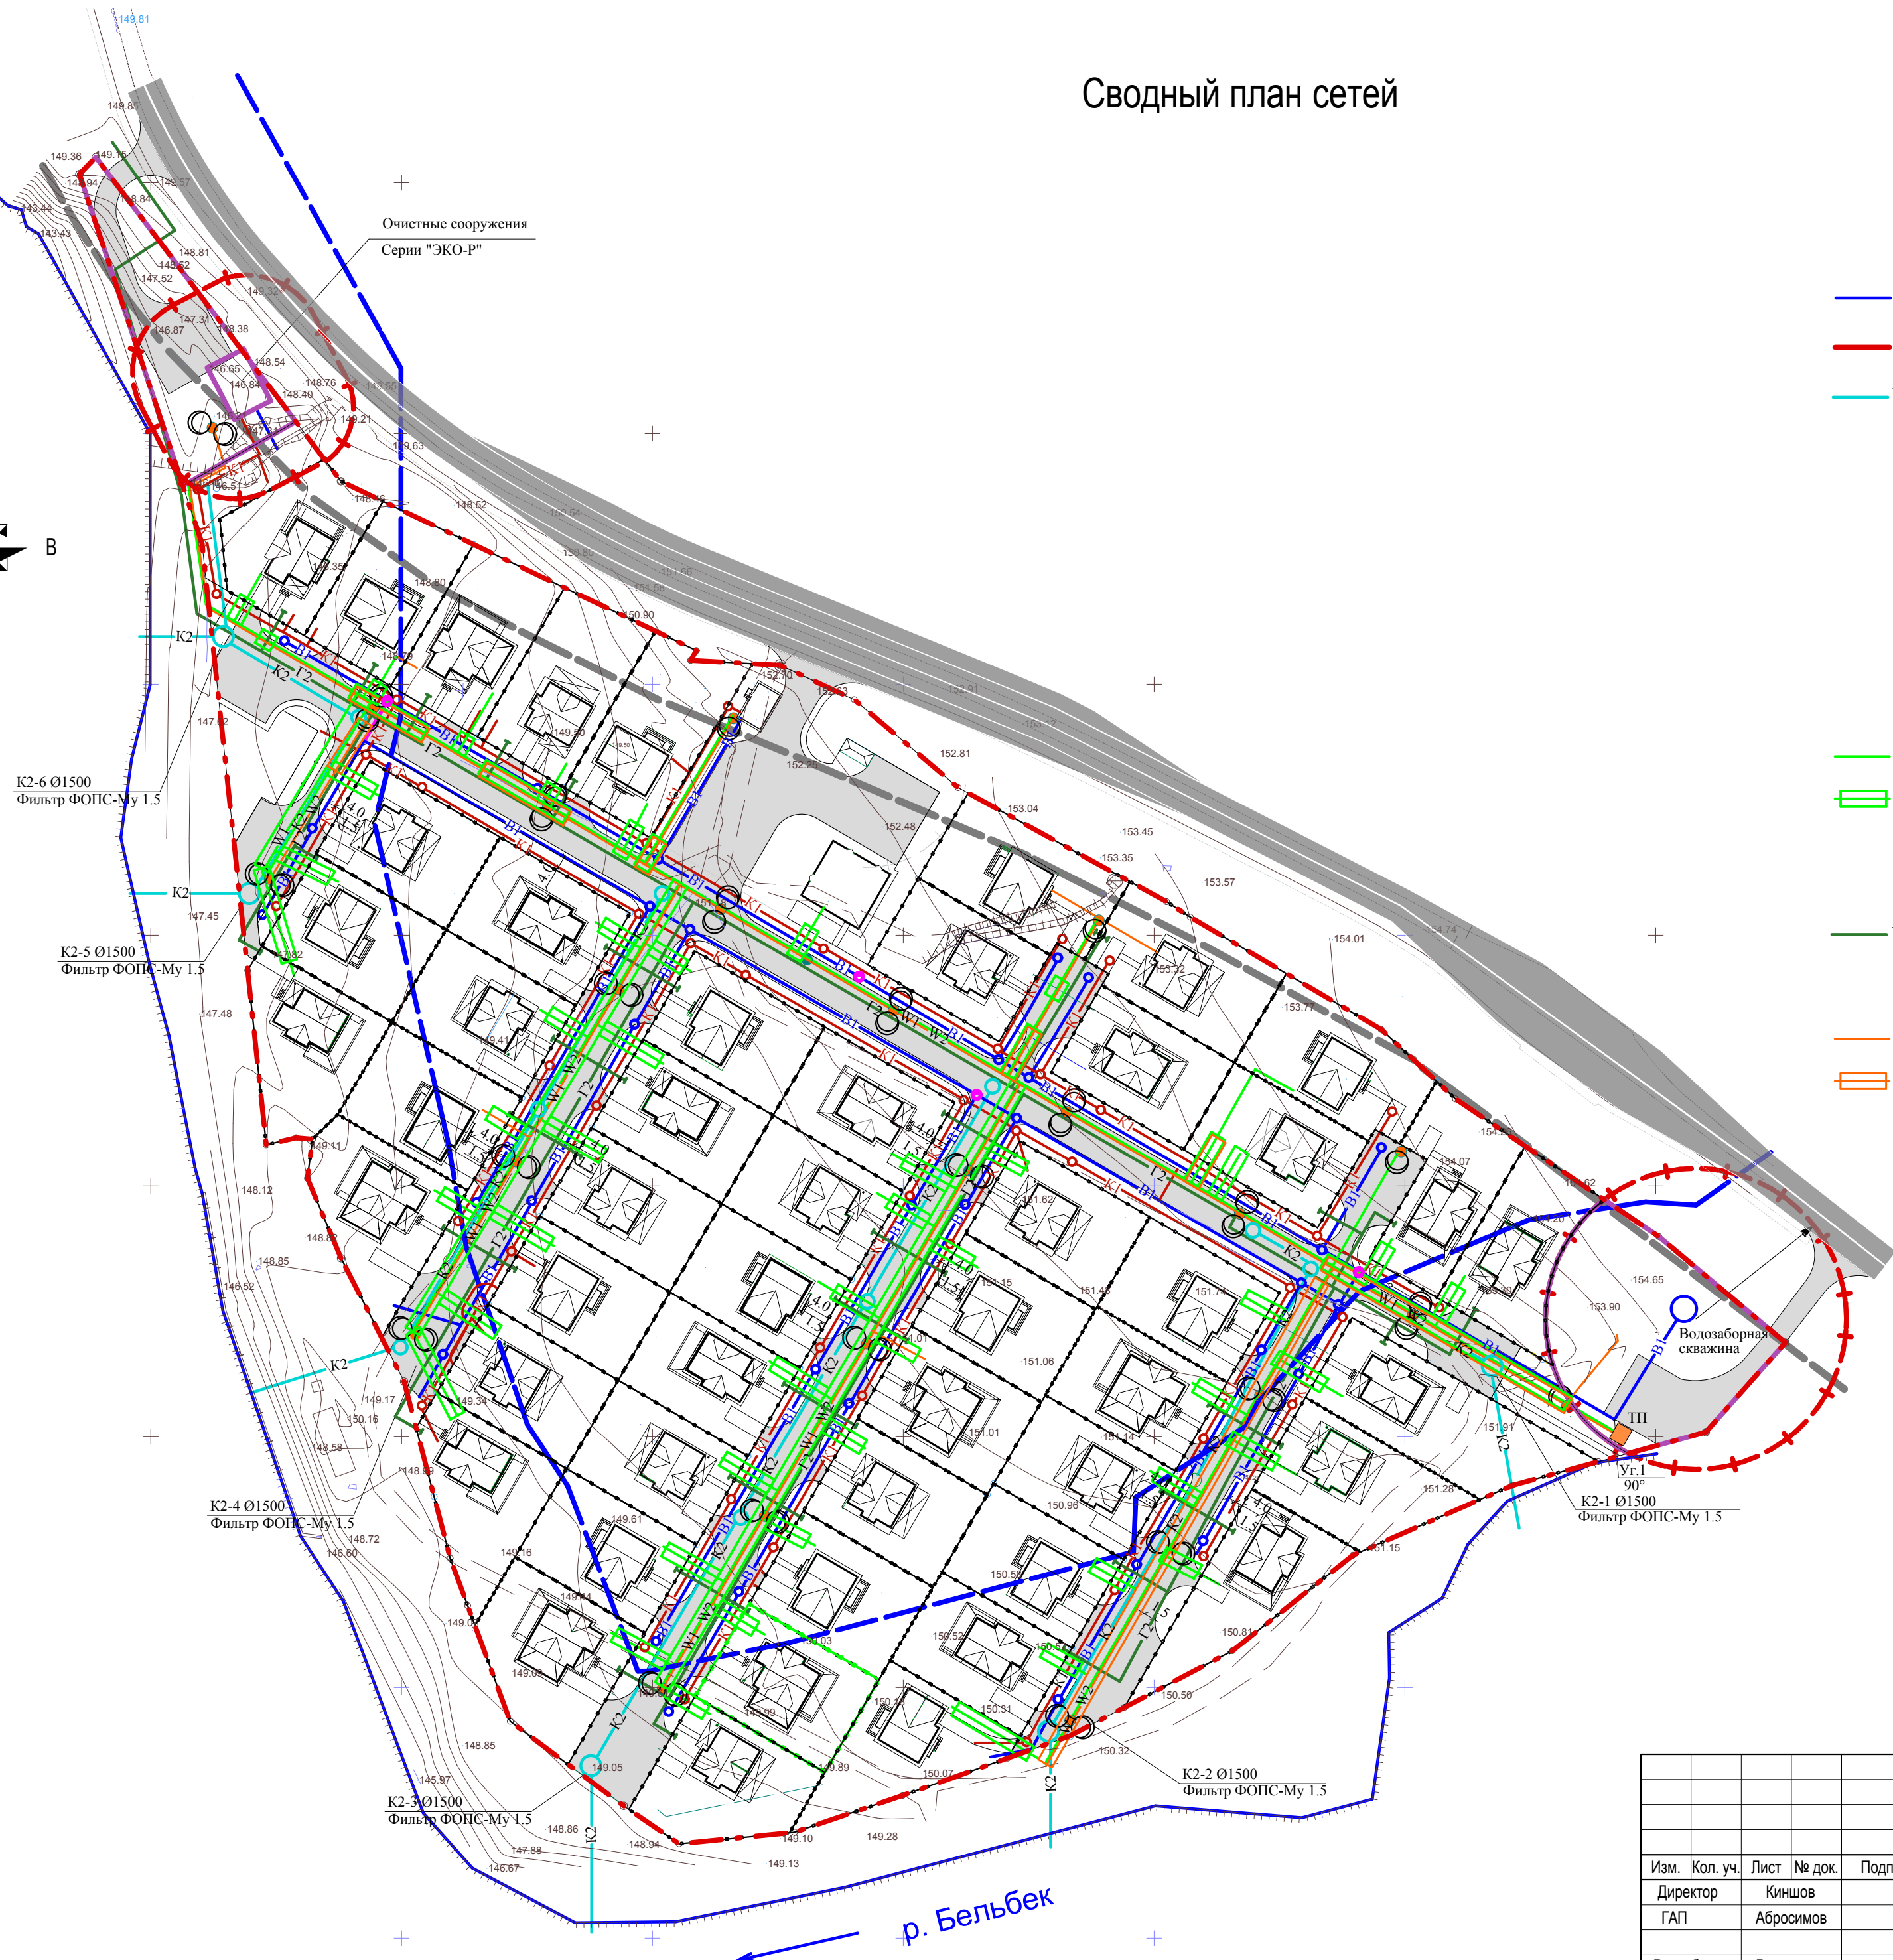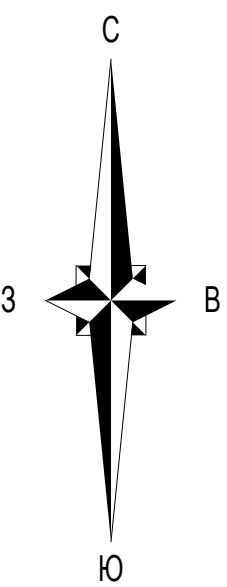

р. Бельбек

Инд. № подл. Подп. и дата Взам. инв. №

						1.01-17-ППТ			
						Проект планировки и межевания территории в границах земельного участка с кадастровым номером 90:01:020801:1097 с целью строительства дачных домов			
Изм.	Кол. уч.	Лист	№ док.	Подп.	Дата	Дачный потребительский кооператив "Триумф"	Стадия	Лист	Листов
Директор	Киншов				07.17		ПП	7	
ГАП	Абросимов				07.17				
Разработал	Ревенко				07.17				
Проверил	Абросимов				07.17	Сводный план сетей М1:1000	ООО "ПАРАЛЛЕЛЬ" г. Симферополь		